

26. Änderung des Flächennutzungsplans der Stadt Büdelsdorf durch Berichtigung


für das Gebiet „Memelstraße und die nördlich angrenzenden Grundstücke, westlich Fehmarnstraße, südlich ‚An den Reesenbetten‘ und östlich der Grünanlage (Redder) Memelstraße 3 und Hollerstraße 122 / 124“

Planzeichnung

Es gilt die BauNVO von 2017

DTK 5, Maßstab 1 : 5.000

© LVermGeo SH (www.LVermGeoSH.Schleswig-Holstein.de)

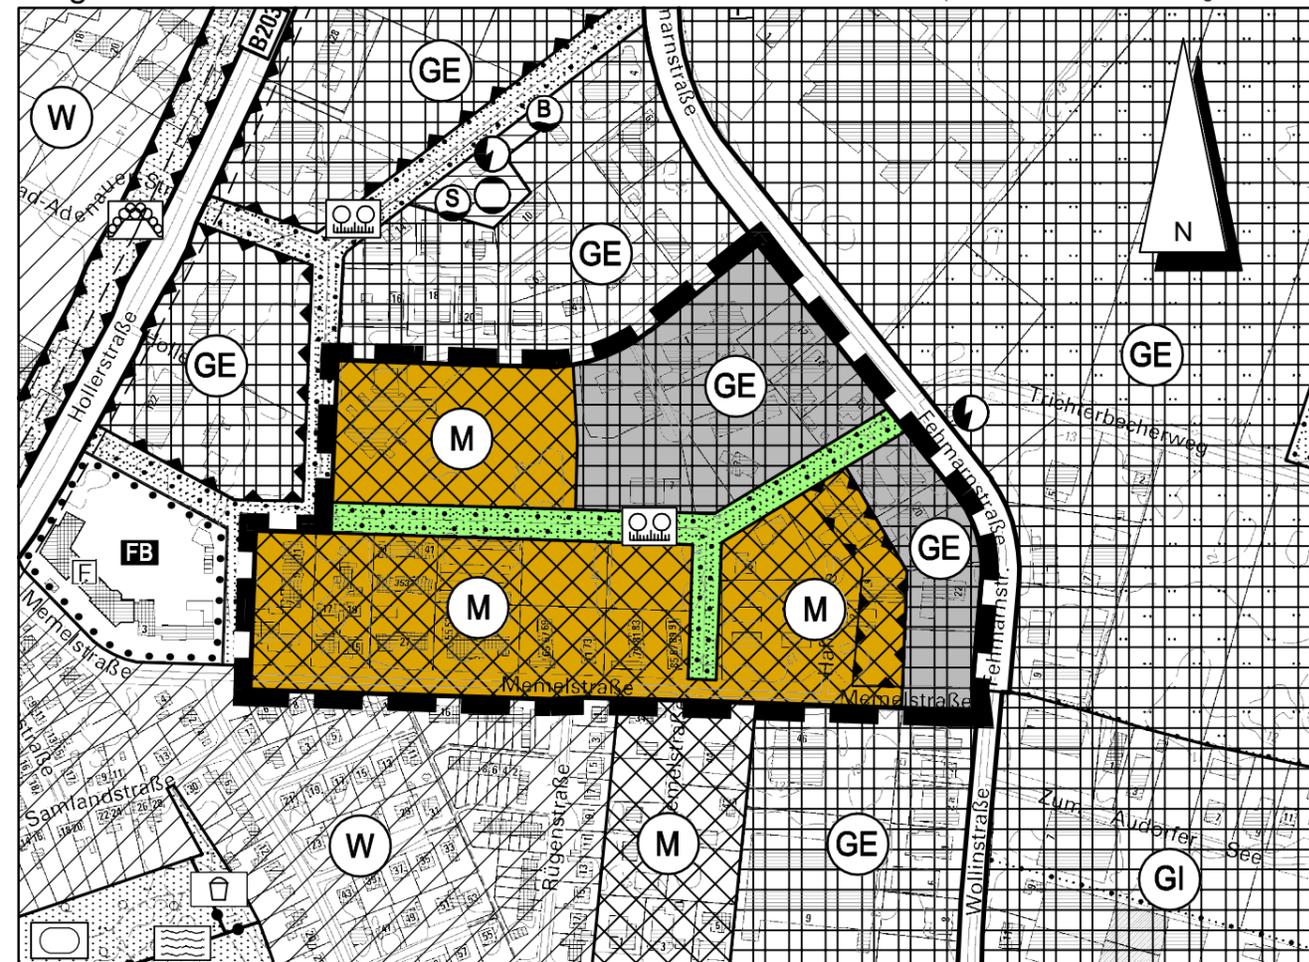

Kreis Rendsburg-Eckernförde, Gemeinde Büdelsdorf, Gemarkung Büdelsdorf - Flur 8 und Gemarkung Borgstedt - Flur 8

Zeichenerklärung


Darstellungen

Planzeichen	Erläuterungen	Rechtsgrundlage
	Gemischte Baufläche	§ 5 (2) Nr. 1 BauGB § 1 (1) Nr. 2 BauNVO
	Gewerbegebiet	§ 5 (2) Nr. 1 BauGB § 1 (2) Nr. 9 BauNVO
	Grünfläche -Redder-	§ 5 (2) Nr. 5 BauGB
	Flächen für Nutzungsbeschränkungen oder Vorkehrungen zum Schutz gegen schädliche Umwelteinwirkungen im Sinne des Bundes-Immissionsschutzgesetzes	§ 5 (2) Nr. 6 BauGB
	Grenze des räumlichen Geltungsbereiches	

Übersichtskarte

TK 25, Maßstab 1 : 25.000

Landesvermessungsamt Schleswig-Holstein 2009

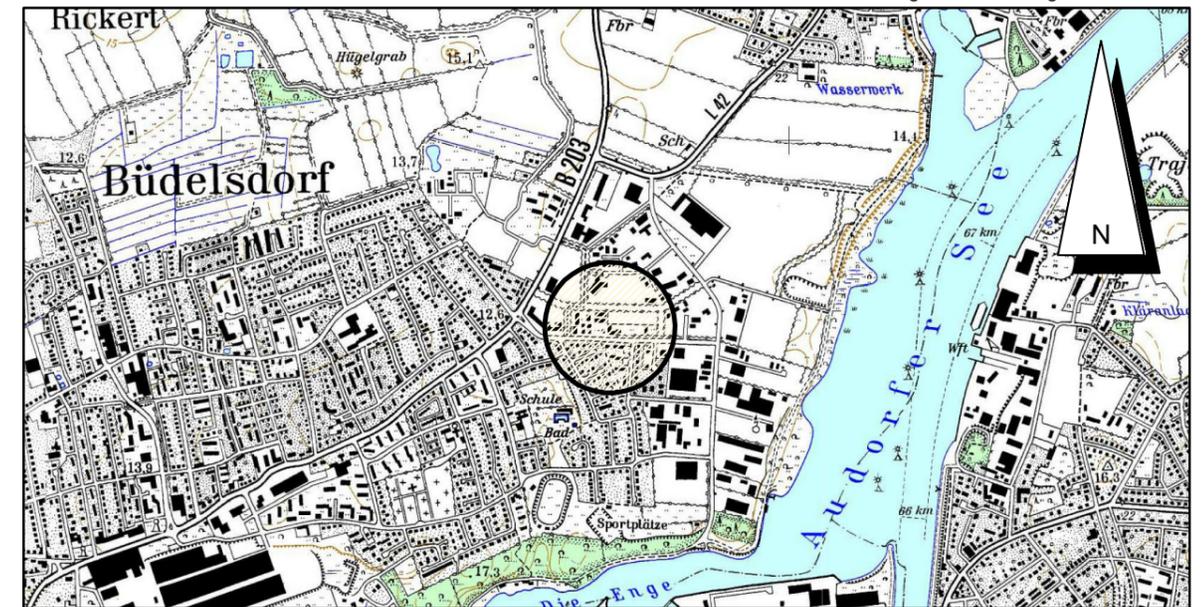

Stand: 15.09.2020

Verfahrensvermerke

Im Rahmen der Aufstellung der 3. Änderung des Bebauungsplanes Nr. 29 "Brandheide Ost" im beschleunigten Verfahren wurde der Flächennutzungsplan gemäß § 13 a (2) Nr. 2 BauGB im Zuge der Berichtigung angepasst.

Die Gemeindevertretung hat die 26. Änderung des Flächennutzungsplans durch Berichtigung für das Gebiet "Memelstraße und die nördlich angrenzenden Grundstücke, westlich Fehmarnstraße, südlich ‚An den Reesenbetten‘ und östlich der Grünanlage (Redder) Memelstraße 3 und Hollerstraße 122 / 124" mit Beschluss vom _____ gebilligt.

Büdelsdorf, den _____

Stadt Büdelsdorf
- Der Bürgermeister -
(Rainer Hinrichs)

26. Änderung des Flächennutzungsplans der Stadt Büdelsdorf durch Berichtigung

(Kreis Rendsburg-Eckernförde)

für das Gebiet

„Memelstraße und die nördlich angrenzenden Grundstücke, westlich Fehmarnstraße, südlich ‚An den Reesenbetten‘ und östlich der Grünanlage (Redder) Memelstraße 3 und Hollerstraße 122 / 124“

Dithmarsenpark 50
25767 Albersdorf
Tel. 04835 - 97 838 01
Fax 04835 - 97 838 02

Planungsbüro
Philipp