


Anlage 1

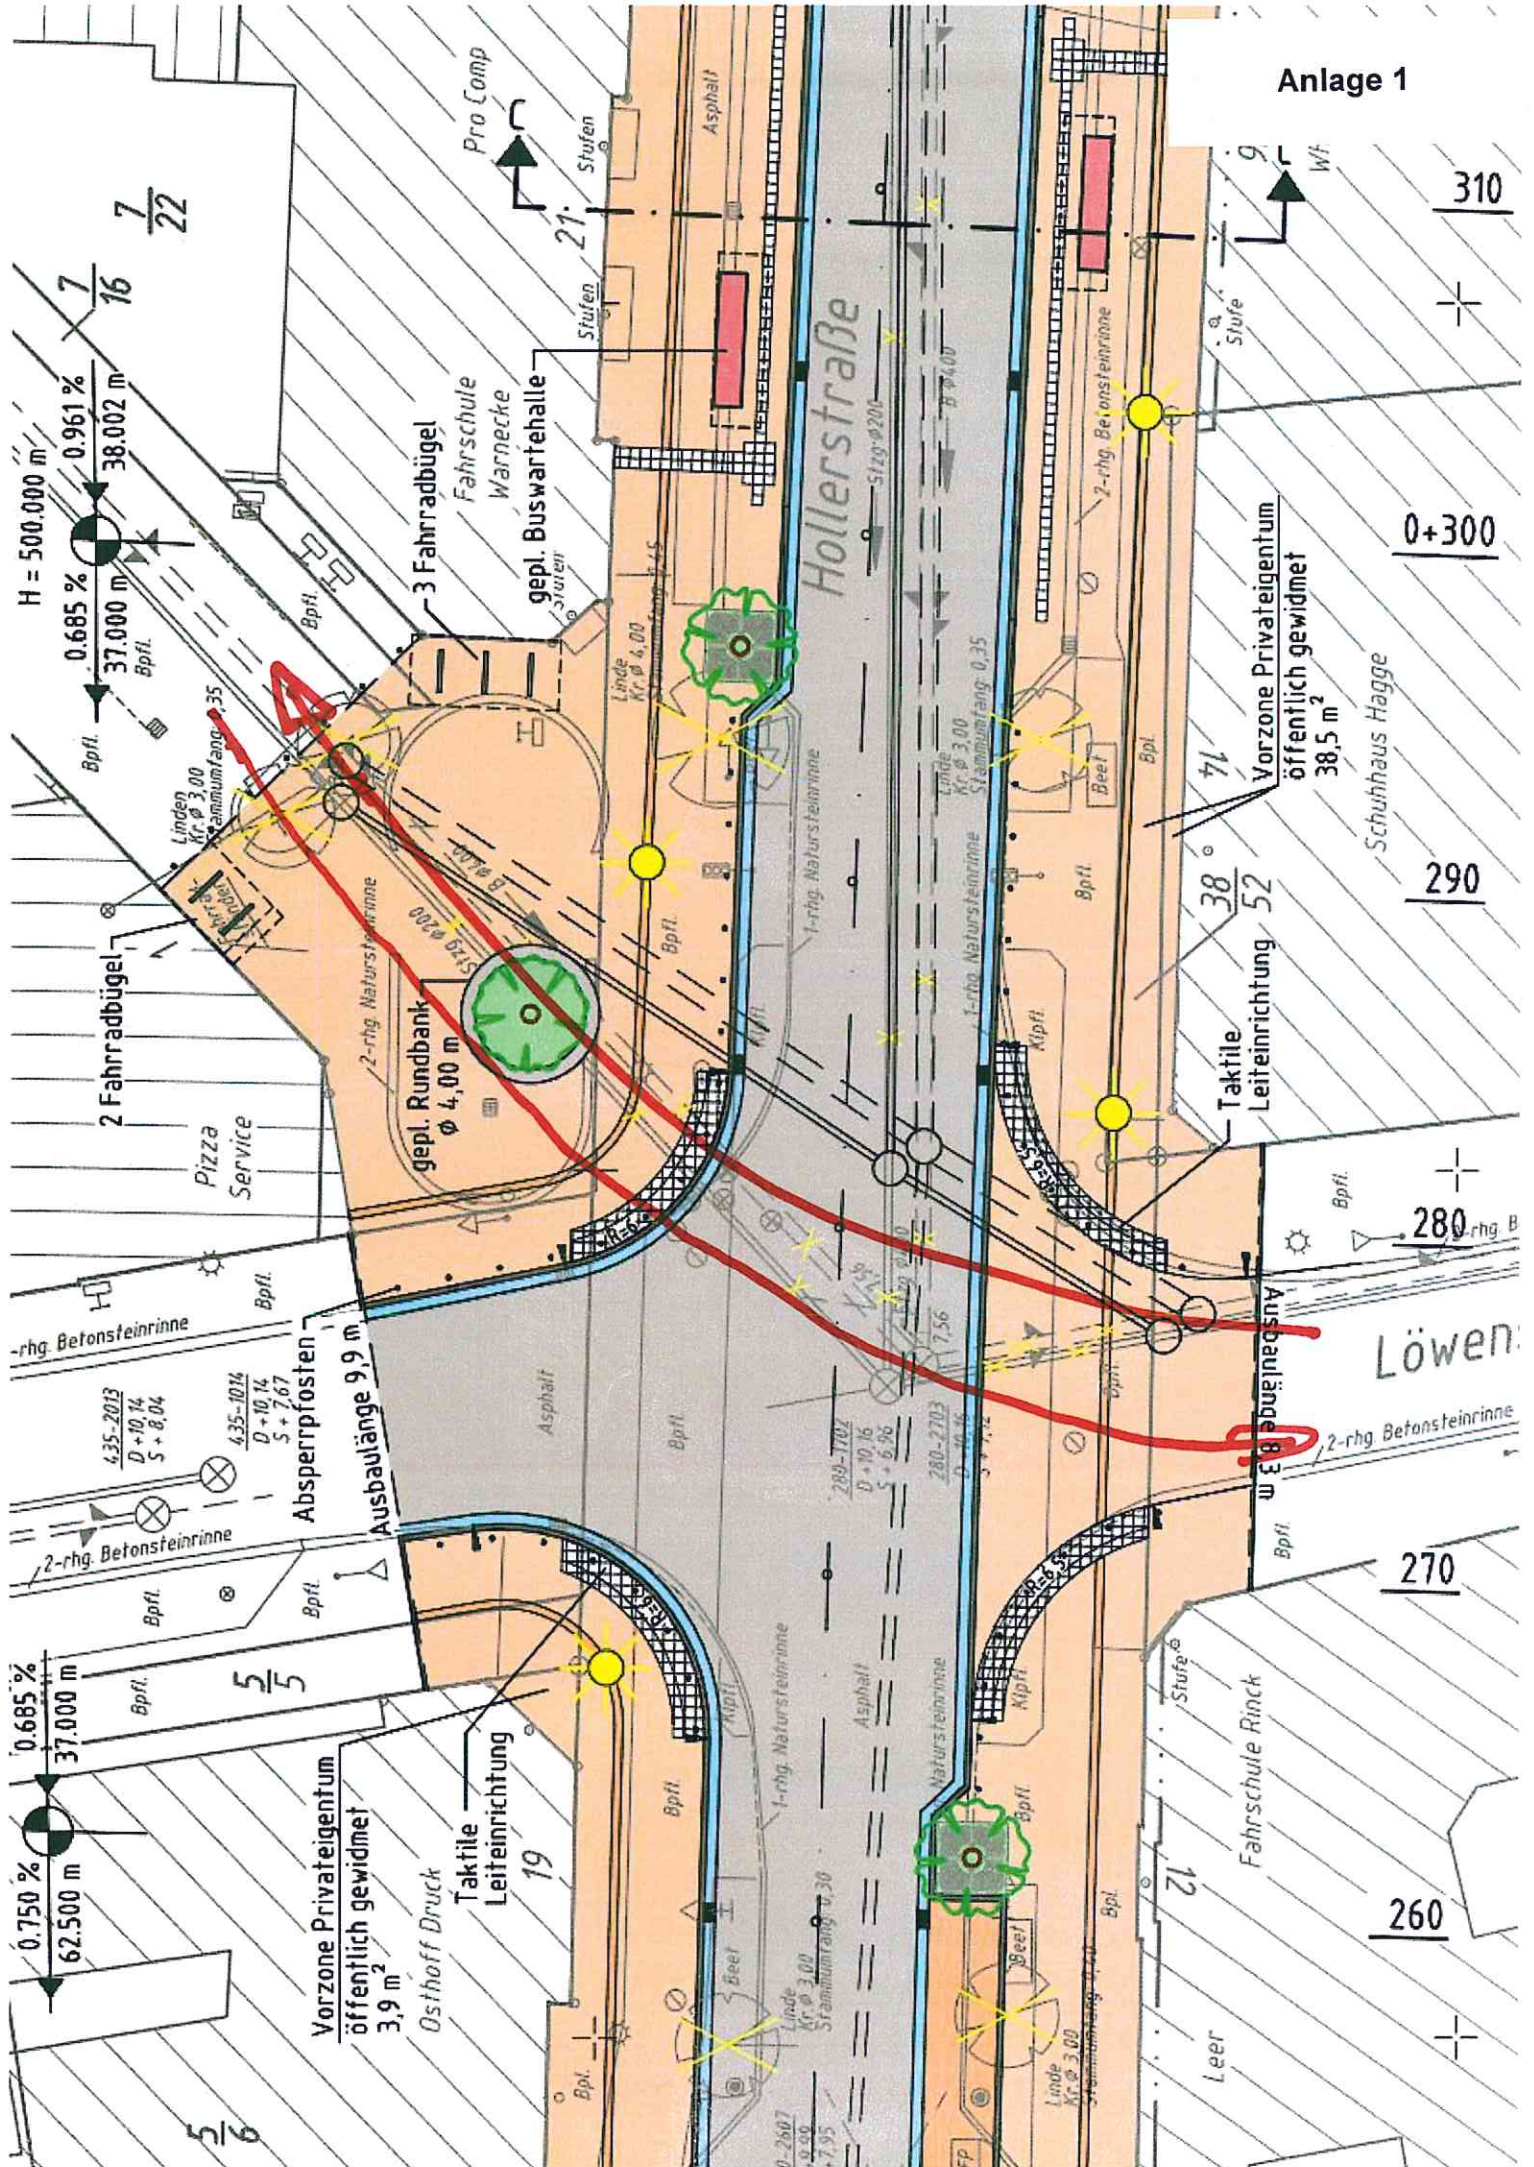

0.750 %
62.500 m
Bpfl.
5/6
0.685 %
37.000 m
Bpfl.
5/5
Absperpfosten
Ausbaulänge 9,9 m
2-rhg. Betonsteinrinne
4,35-2013
D + 10,16
S + 8,04
4,35-1014
D + 10,16
S + 7,67

Vorzone Privateigentum
öffentlich gewidmet
3,9 m²
Osthoff Druck
Taktile
Leiteinrichtung
19

1-rhg. Natursteinrinne
Asphalt
Kippl.
Bpfl.
Linde Kr. Ø 3,00
Stammumfang 0,30
+ 7,95

2-rhg. Natursteinrinne
Asphalt
Kippl.
Bpfl.
Linde Kr. Ø 3,00
Stammumfang 0,30

1-rhg. Natursteinrinne
Asphalt
Kippl.
Bpfl.
Linde Kr. Ø 4,00
Stammumfang 0,45

2-rhg. Betonsteinrinne
Kippl.
Bpfl.
Linde Kr. Ø 3,00
Stammumfang 0,35

Stufe
12
Fahrschule Rinck
260
270
280 rhg. B

2 Fahrradbügel
Pizza Service
2-rhg. Natursteinrinne
gepl. Rundbank
Ø 4,00 m
Stufe
Stufen
Pro Comp
Asphalt
Hollerstraße
Stufe
Stufe
Stufe

3 Fahrradbügel
Fahrschule
Warnecke
gepl. Buswarte
Stufen
Linde Kr. Ø 4,00
Stammumfang 0,45
1-rhg. Natursteinrinne
Bpfl.
Linde Kr. Ø 3,00
Stammumfang 0,35
1-rhg. Natursteinrinne
Kippl.
Bpfl.
Beet
Bpfl.
Stufe
Stufe

1-rhg. Natursteinrinne
Kippl.
Bpfl.
Beet
Bpfl.
Vorzone Privateigentum
öffentlich gewidmet
38,5 m²
Schuhhaus Hagge
Taktile
Leiteinrichtung
52
38
71
9
Wf
310
0+300
290
280
rhg. B

2-rhg. Betonsteinrinne
Kippl.
Bpfl.
Linde Kr. Ø 3,00
Stammumfang 0,35
2-rhg. Betonsteinrinne
Kippl.
Bpfl.
Linde Kr. Ø 3,00
Stammumfang 0,35
2-rhg. Betonsteinrinne
Kippl.
Bpfl.
Linde Kr. Ø 3,00
Stammumfang 0,35
2-rhg. Betonsteinrinne
Kippl.
Bpfl.
Linde Kr. Ø 3,00
Stammumfang 0,35

2-rhg. Betonsteinrinne
Kippl.
Bpfl.
Linde Kr. Ø 3,00
Stammumfang 0,35
2-rhg. Betonsteinrinne
Kippl.
Bpfl.
Linde Kr. Ø 3,00
Stammumfang 0,35
2-rhg. Betonsteinrinne
Kippl.
Bpfl.
Linde Kr. Ø 3,00
Stammumfang 0,35