
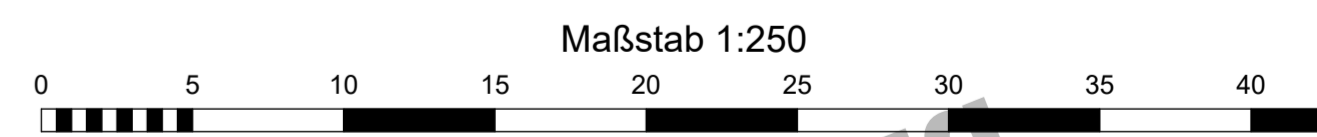


LEGENDE:

- Fahrbahn (Asphalt)**
- Parkfläche/Busbucht (Pflaster)**
- Bankett/Grünfläche**
- Gehweg (Pflaster)**
- Zufahrt im Gehweg (Pflaster)**
- Radweg (Pflaster)**
- HB Hochbord**
- RB Rundbord**
- EF Einfassungsstein**

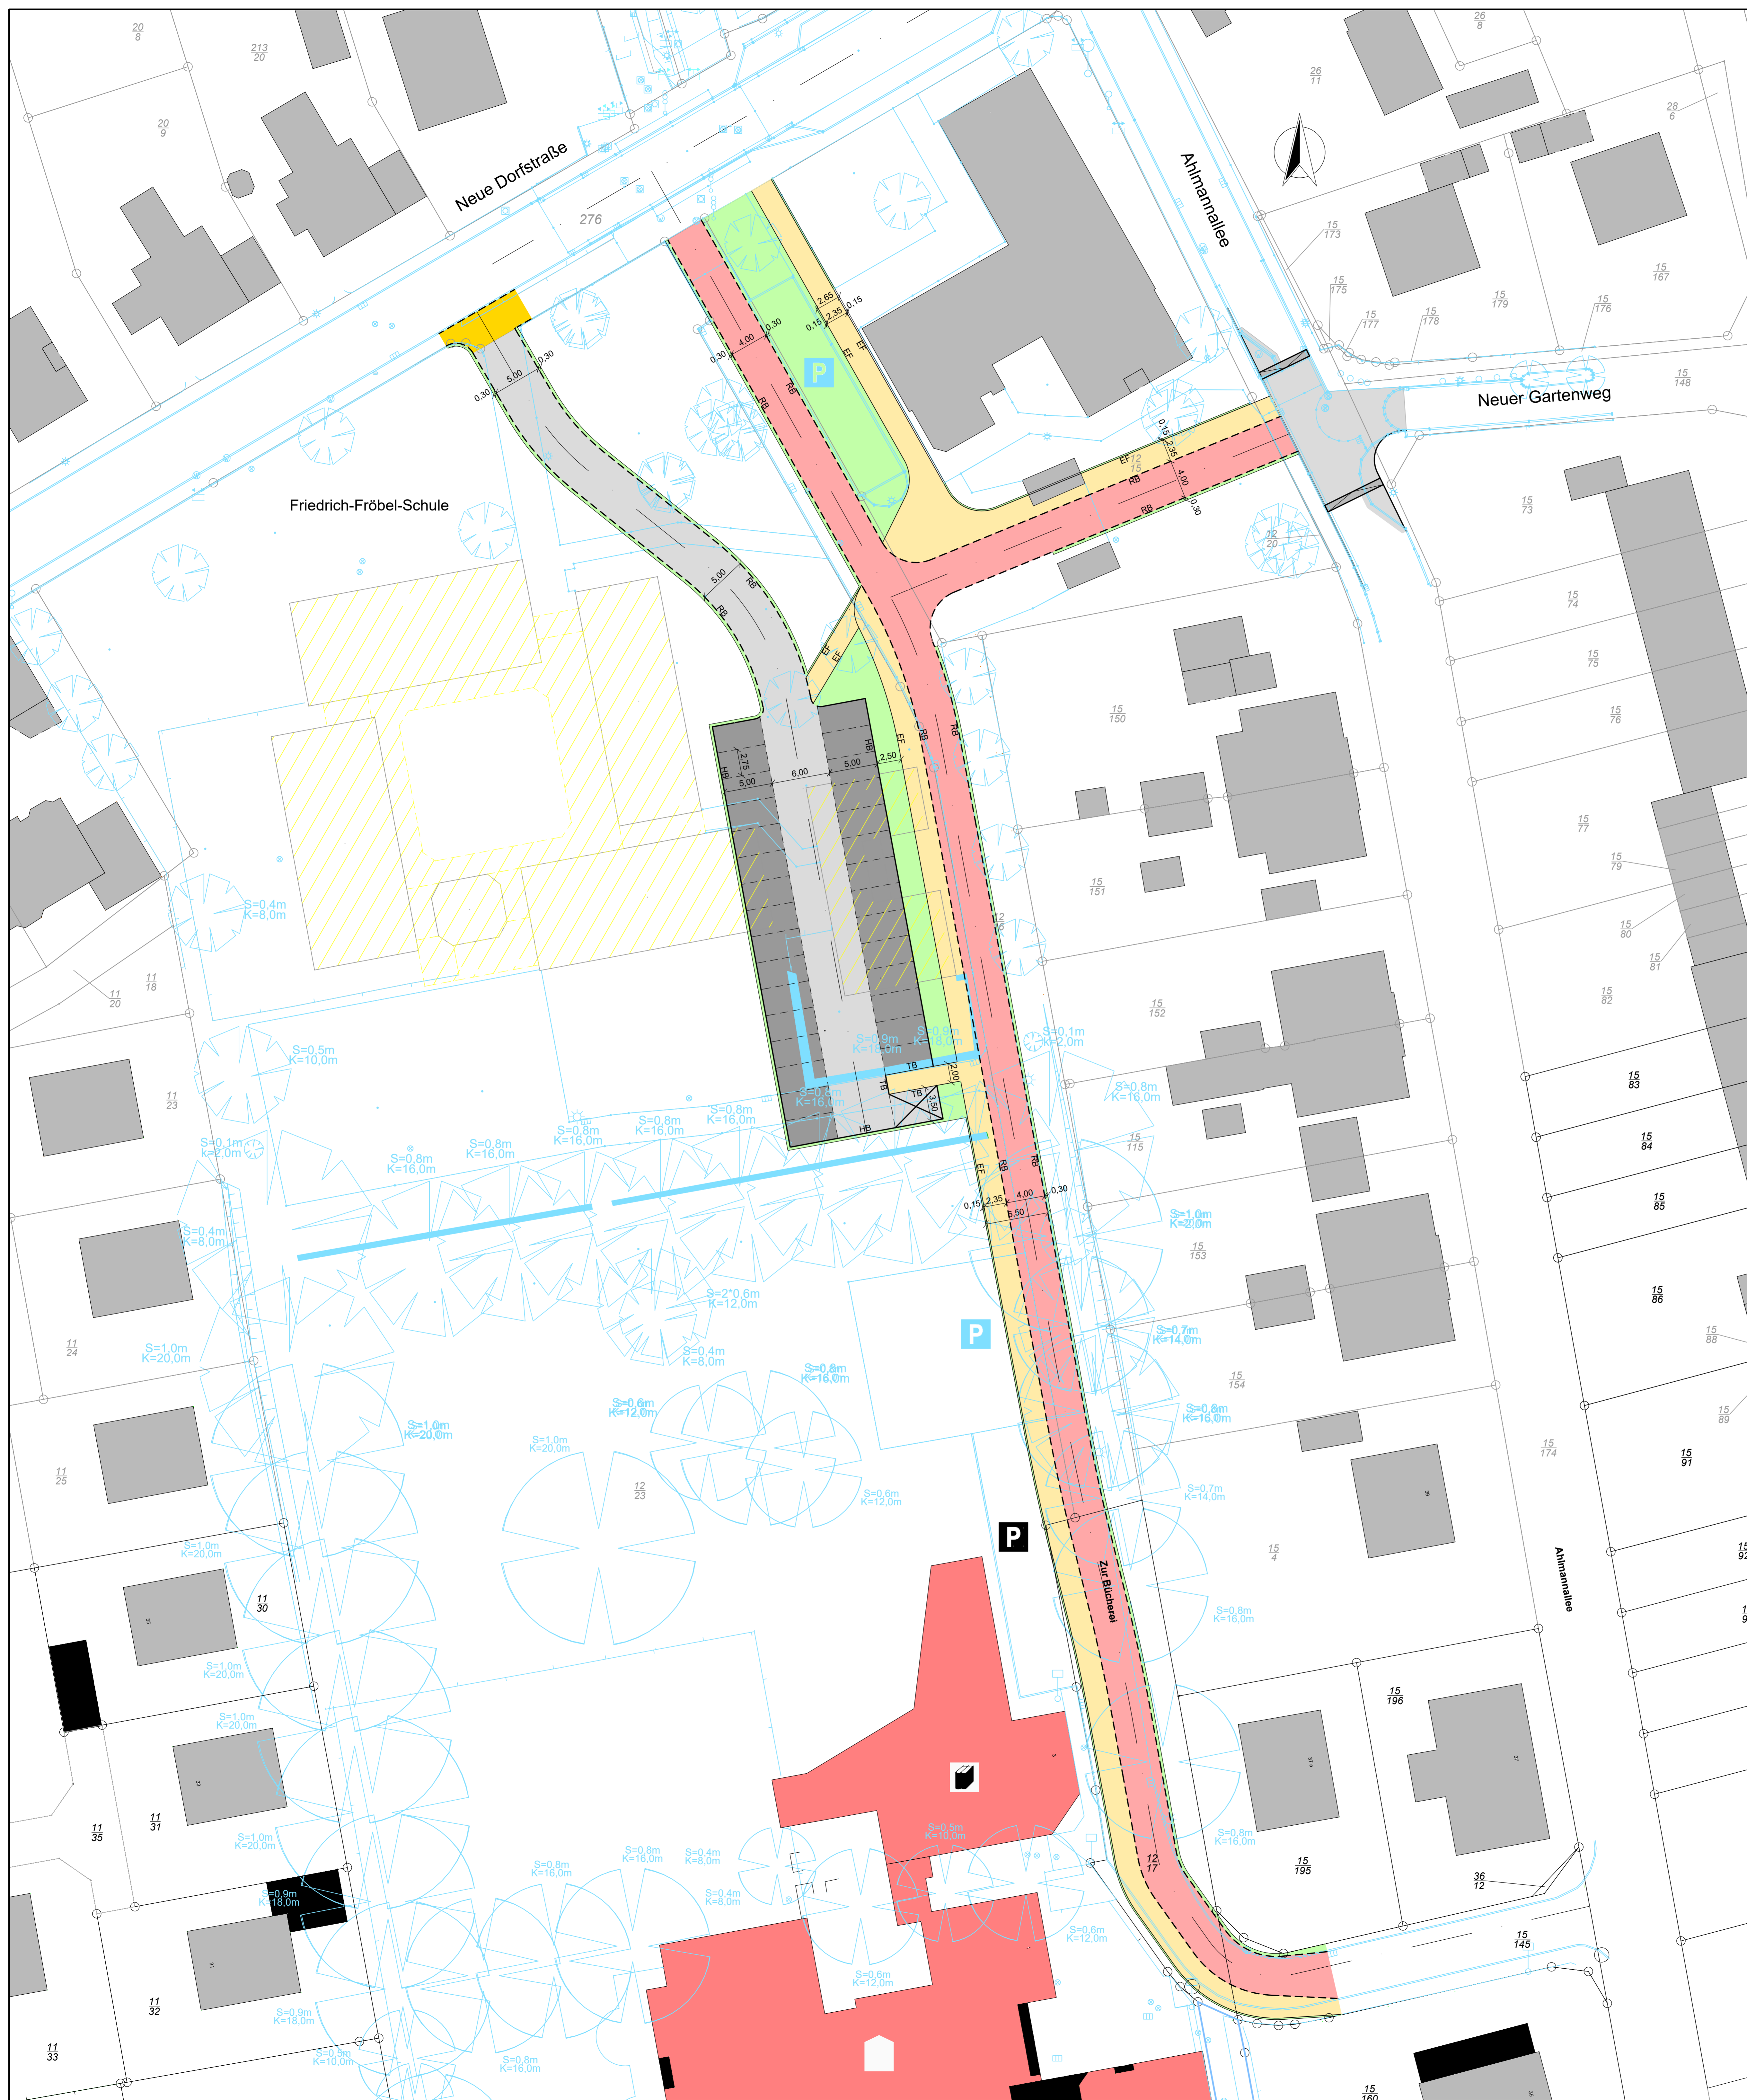

Zustimmung:		Datum:	
Nr.:	Mit der Änderung:	Datum:	Name:

DIESE ZEICHNUNG DARF OHNE UNSERE GENEHMIGUNG WEDER NACHGEAHMT, VERVIELFÄLTIGT, NOCH DRITTEN PERSONEN VORGELEGT ODER AUSGEHÄNDIGT WERDEN. GESETZ ZUM SCHUTZ DES GEISTIGEN EIGENTUMS BGB § 823

PLANUNG:

WASSER- UND VERKEHRS-KONTOR
INGENIEURWISSEN FÜR DAS BAUWESEN
INGENIEURE KRÜGER & KOY

Wasser- und Verkehrs-Kontor GmbH
Havelstraße 33 · 24539 Neumünster
Tel.: 04121 36037-0 Fax: 04121 36037-99
Internet: www.wvk.lt E-Mail: info@wvk.lt

BAUVORHABEN	Stadt Büdelsdorf		Straßenbaulageplan	
	Schulwegsicherung		Variante 4	
	Neuer Gartenweg		M = 1:250	
Bauentwurf		Projekt Nr. 120.4210		
bearbeitet	Datum	Zeichen	Anlage:	5
gezeichnet	07.09.2020	Ulrike Gauger	Blatt Nr.:	1
geprüft	07.09.2020	Christoph Krüger	Straße:	Neue Dorfstraße
			Bau-km:	-
			(nächster Ort):	-